




Regierungspräsidium Karlsruhe
genehmigt am: 04.08.2025

Nachbarschaftsverband Karlsruhe
ausgefertigt am: 17.09.2025

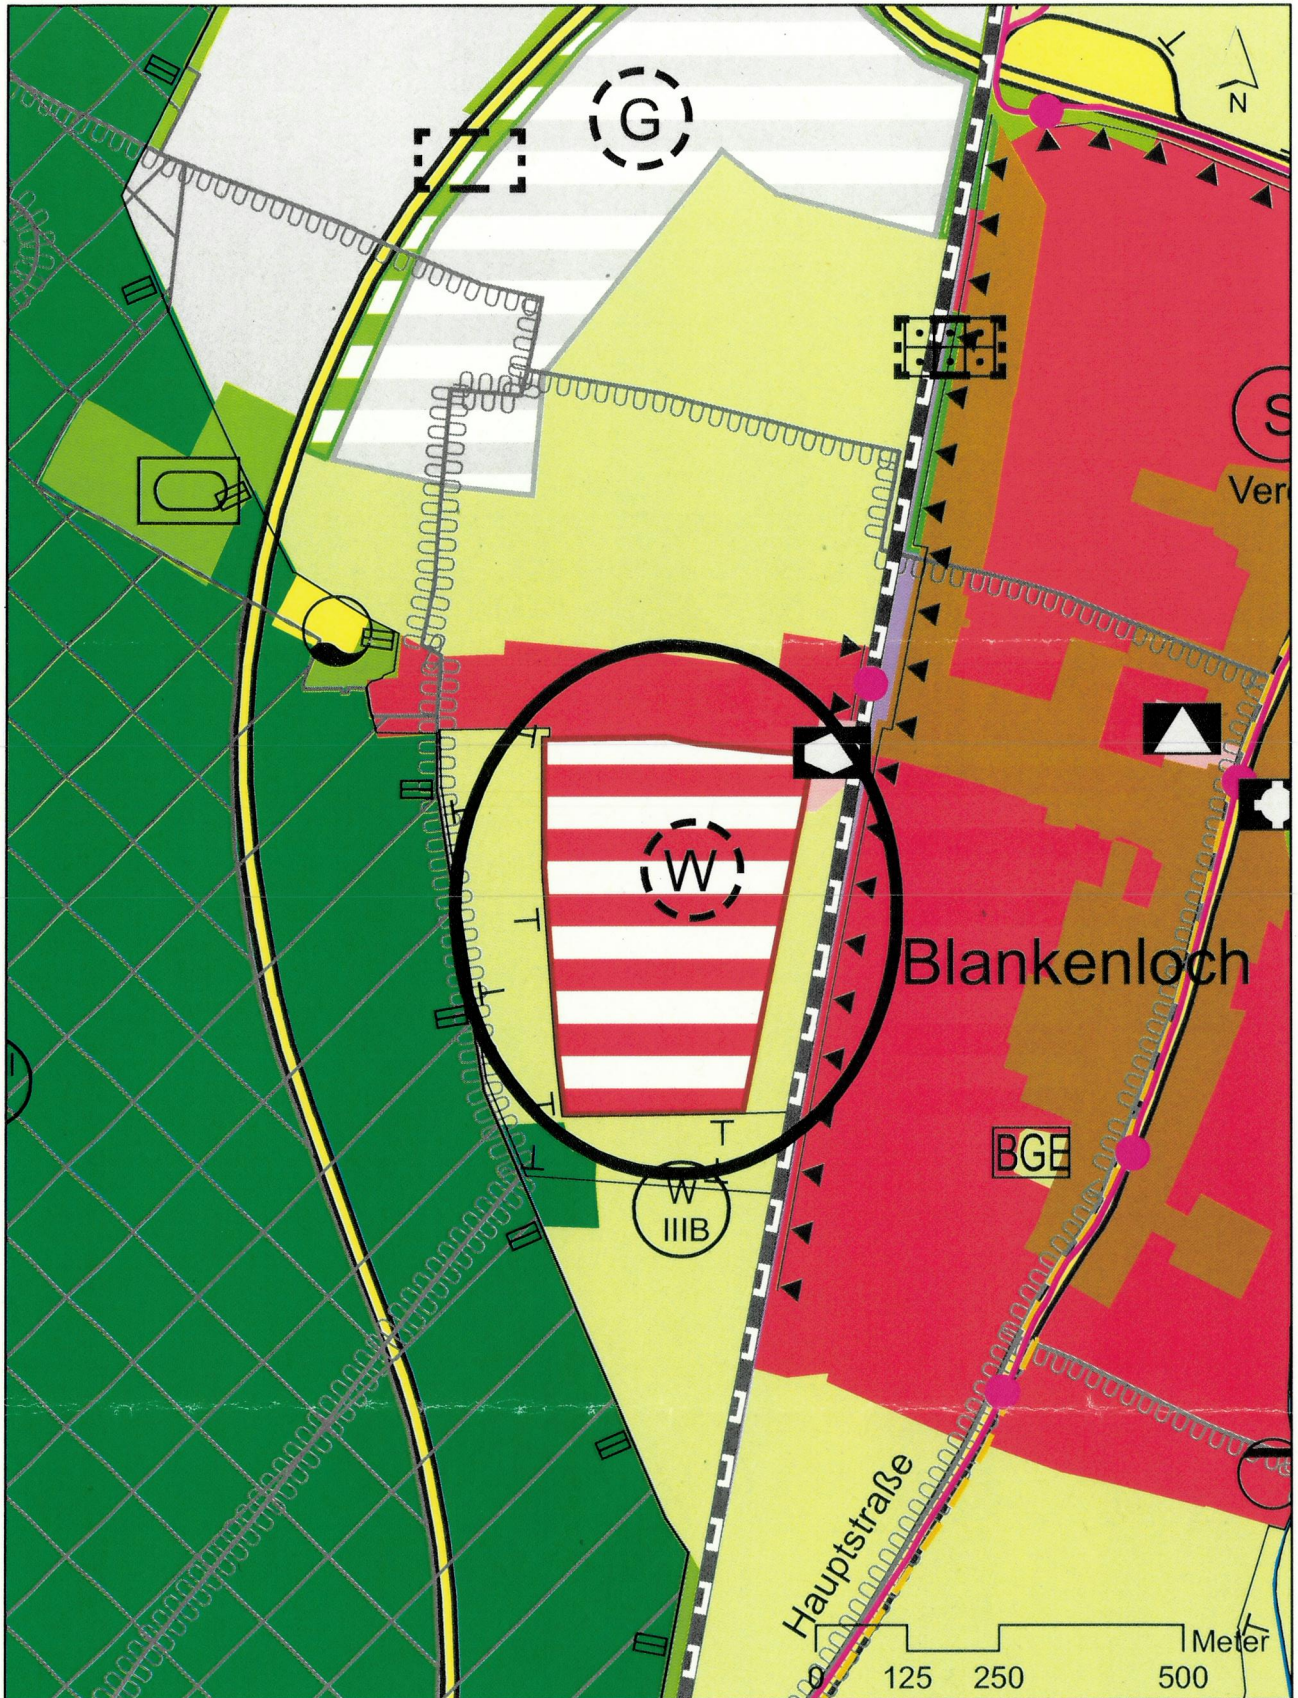

F. Mentrup

Verbandsvorsitzender Dr. Frank Mentrup

NVK Nachbarschaftsverband Karlsruhe	
FNP 2030 1. Aktualisierung	
Südlich Eggensteiner Straße ST-W-E002 Wohnbaufläche, Planung	
Maßstab: 1 : 10.000	Projektleitung: Sebastian Geist
Datum: Juli 2025	Leitung der Planungsstelle: Heike Dederer